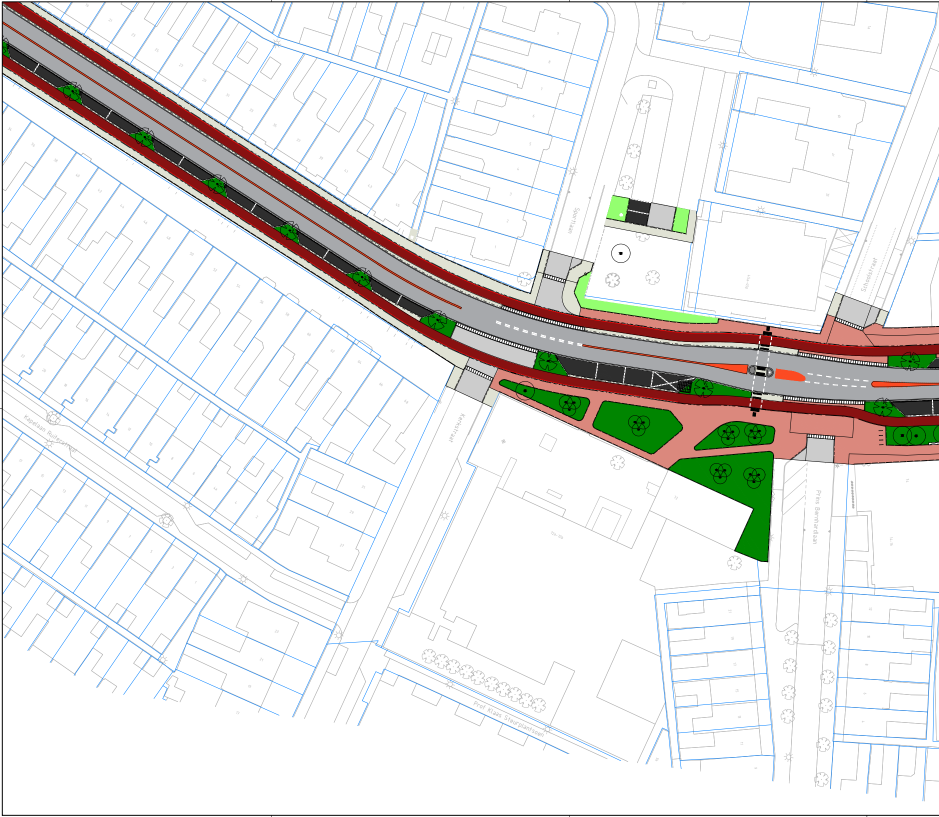
Sportlaan
Schoolstraat
Kerkstraat
Kapelaan Ruiterstraat
Prins Bernhardlaan
Prof Klaas Steurplantsoen

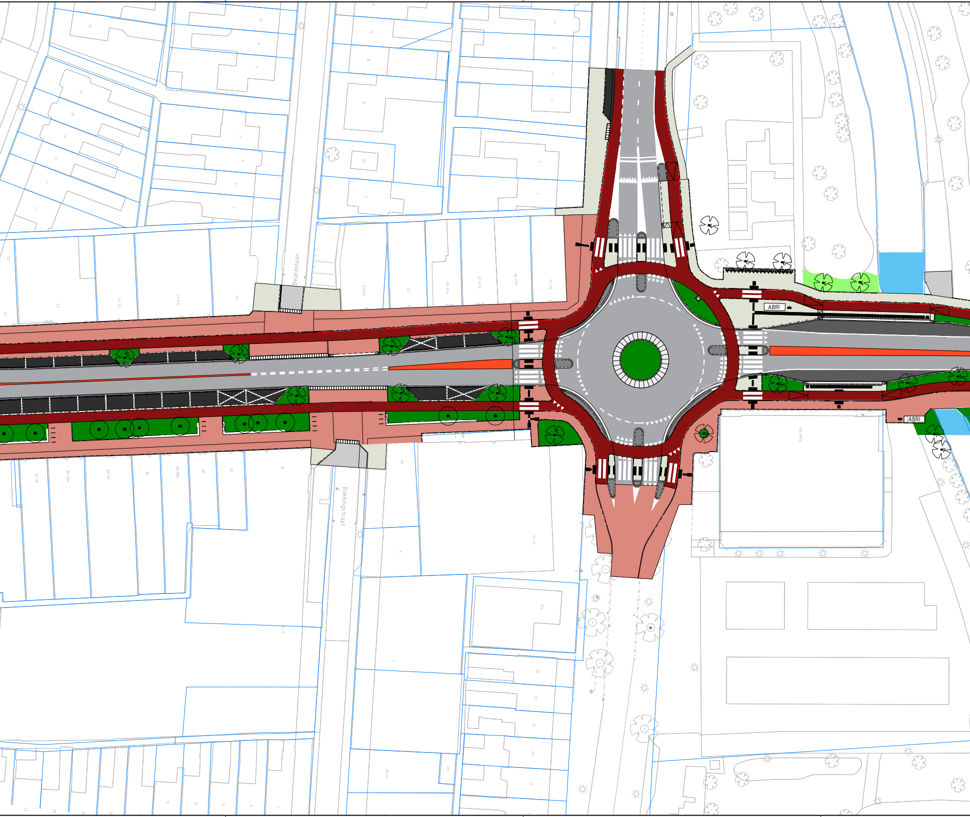
Beukenlaan
Bokkingstraat
ABRI
ABRI

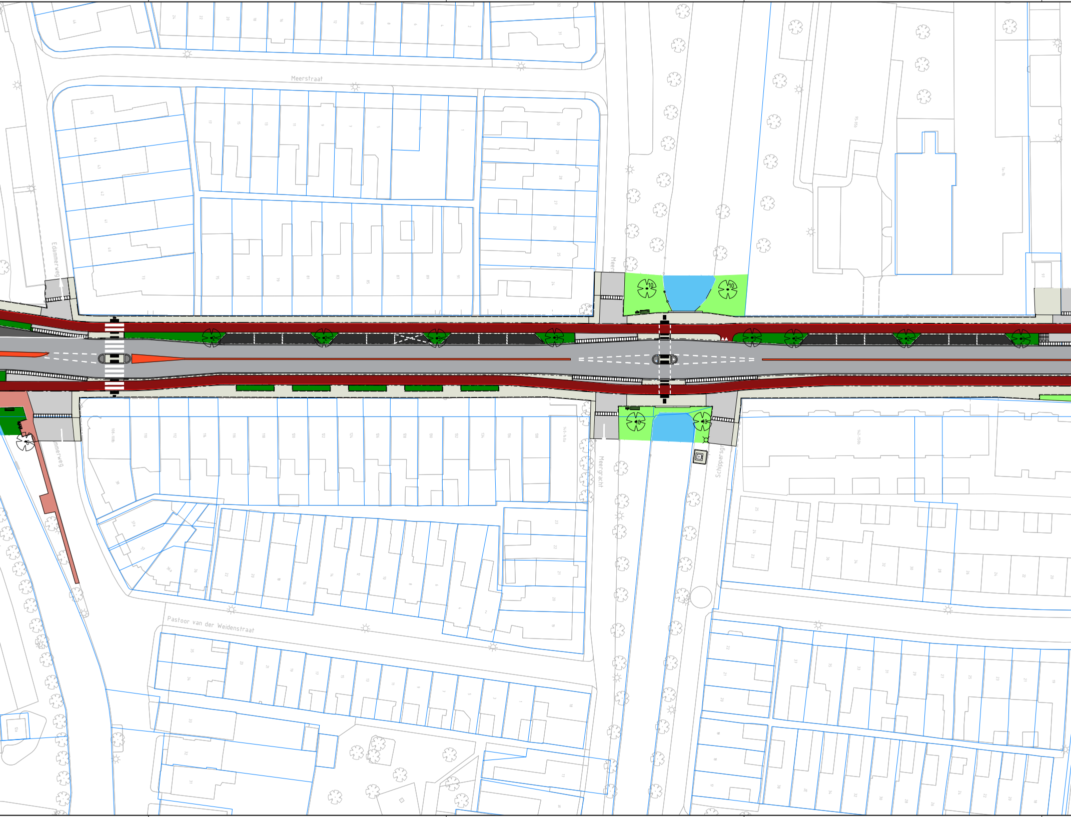
Meerstraat
Edammerweg
Meergracht
Schippersgracht
Pastoor van der Weidenstraat
10

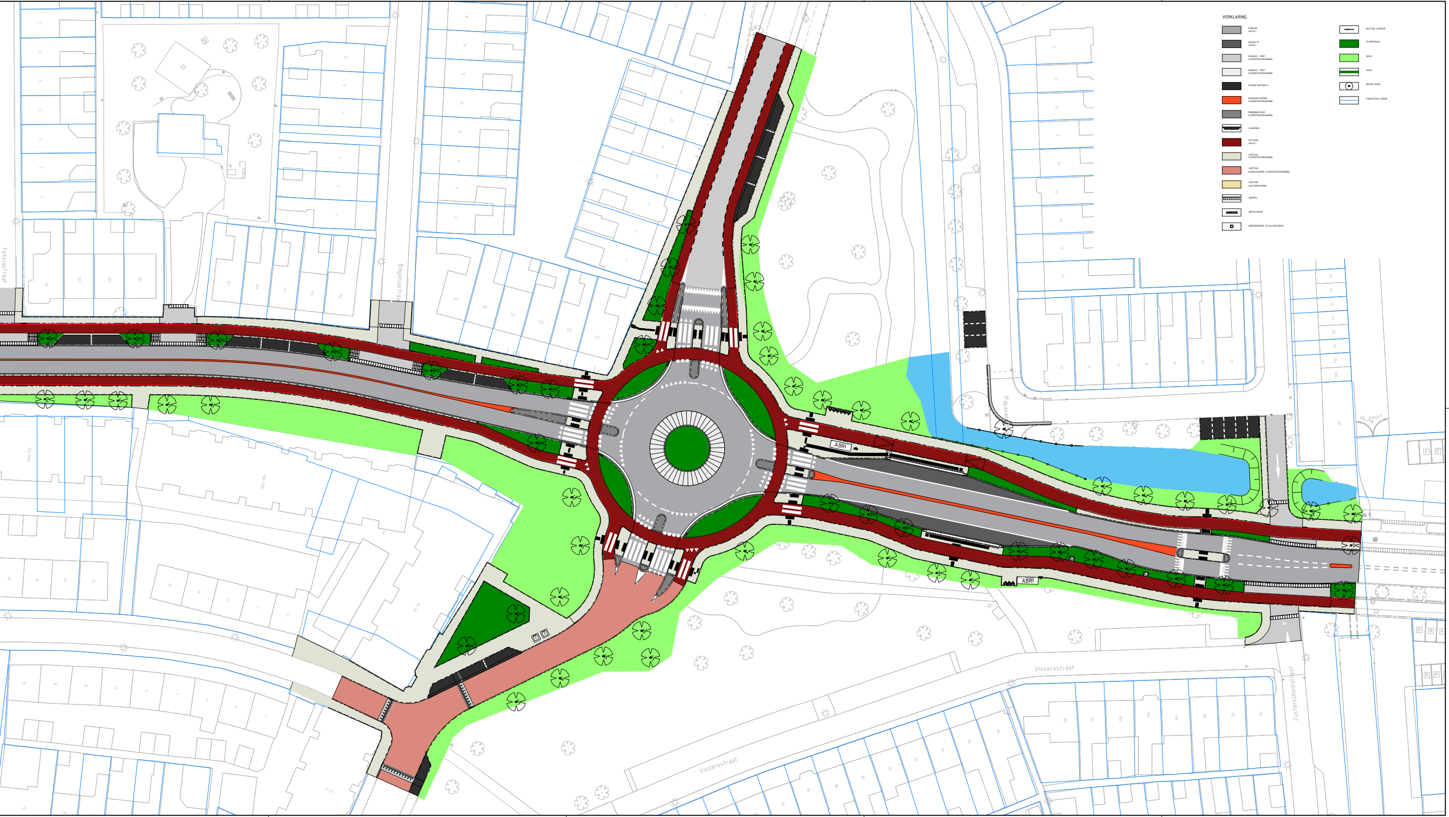
Foksiastraat
Begoniastraat
Papaverstraat
Hi_poort
ABRI
ABRI
Vissersstraat
Vissersstraat
Zusterschoolstraat

VERKLARING

▨	RIJBAAN ASFALT
▨	BUSHALTE ASFALT
▨	RIJBAAN / INRIT ELEMENTENVERHARDING
☐	RIJBAAN / INRIT ELEMENTENVERHARDING
■	GRASBETONTEGELS
🟥	RIJBAANSCHEIDING ELEMENTENVERHARDING
▨	MIDDENGELEIDER ELEMENTENVERHARDING
▨	PARKEREN
🟥	FIETSPAD ASFALT
☐	VOETPAD ELEMENTENVERHARDING
🟥	VOETPAD HOOGWAARDIGE ELEMENTENVERHARDING
🟨	VOETPAD HALFVERHARDING
▨	DREMPEL
▨	INRITBLOKKEN
▣	ONDERGRONDSE AFVALCONTAINER
←	RICHTING VERKEER
🟩	PLANTENVAK
🟩	GRAS
▨	HAAG
⊙	NIEUWE BOOM
☐	KADASTRALE GRENS

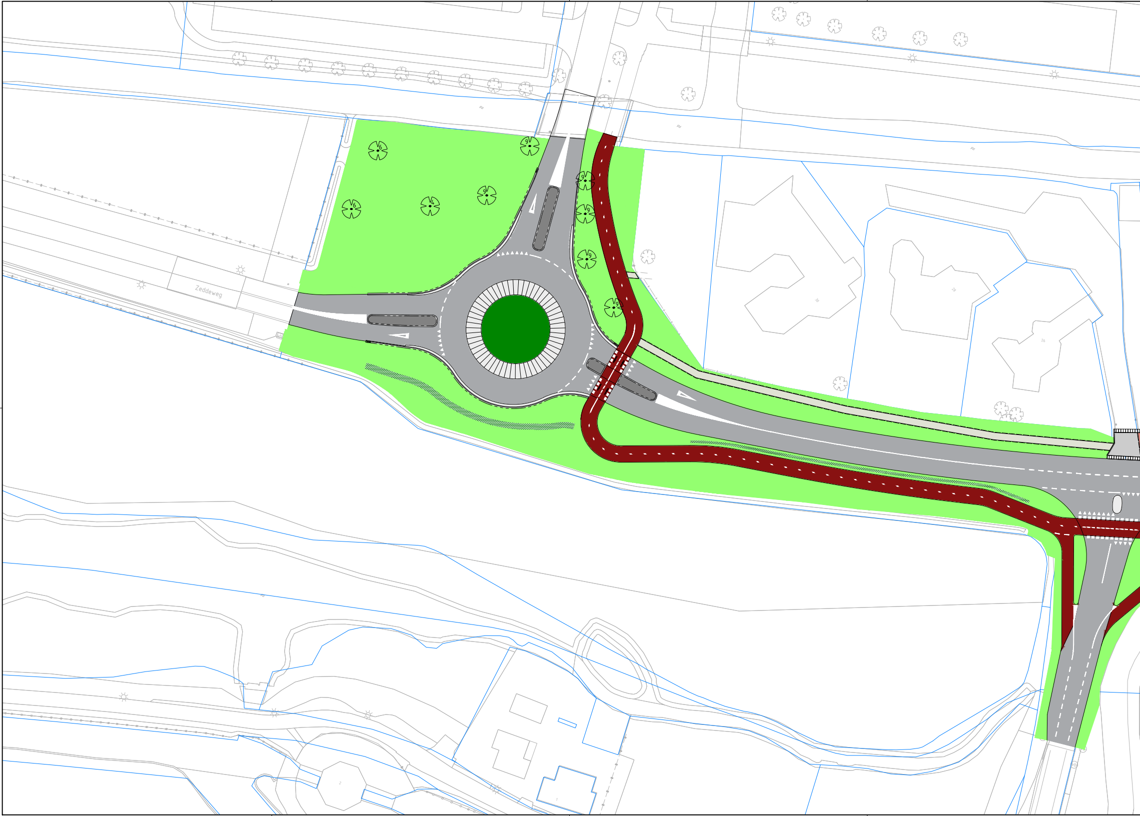
Zeddeweg
30
28
26

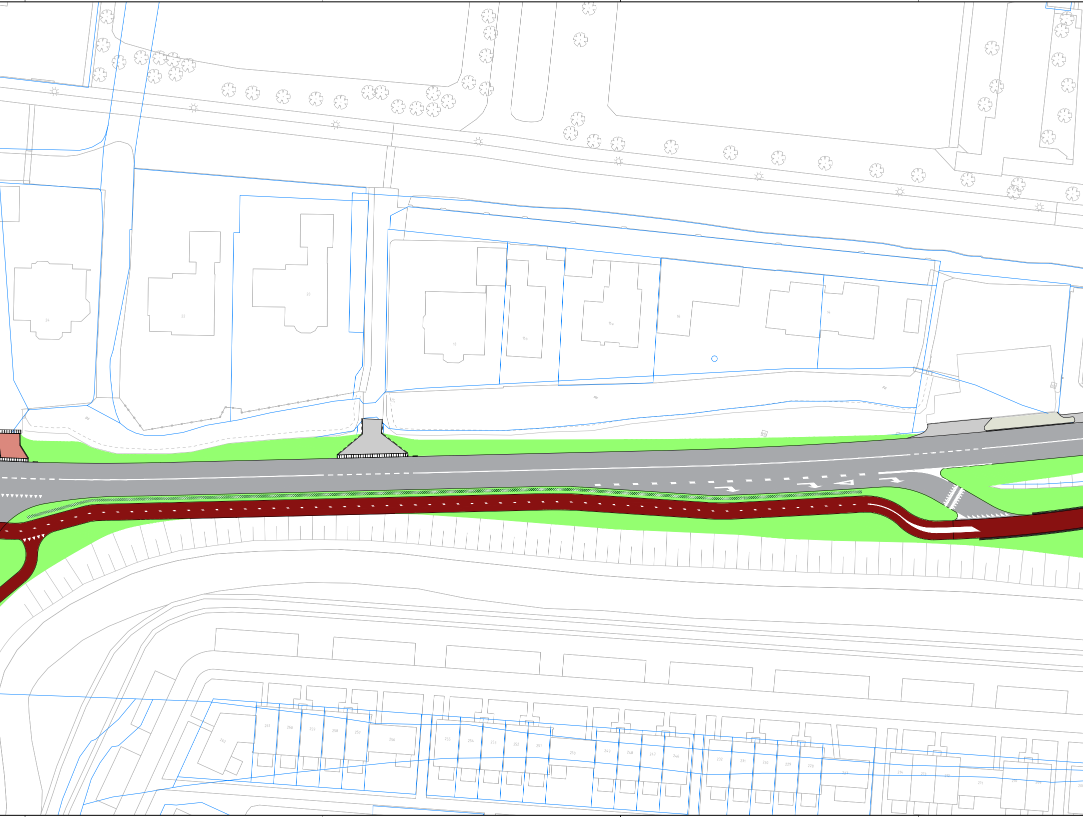
24
22
20
18
16b
16a
16
14
262
261
260
259
258
257
256
255
254
253
252
251
250
249
248
247
246
232
231
230
229
228
227
214
213
212
211
210
209

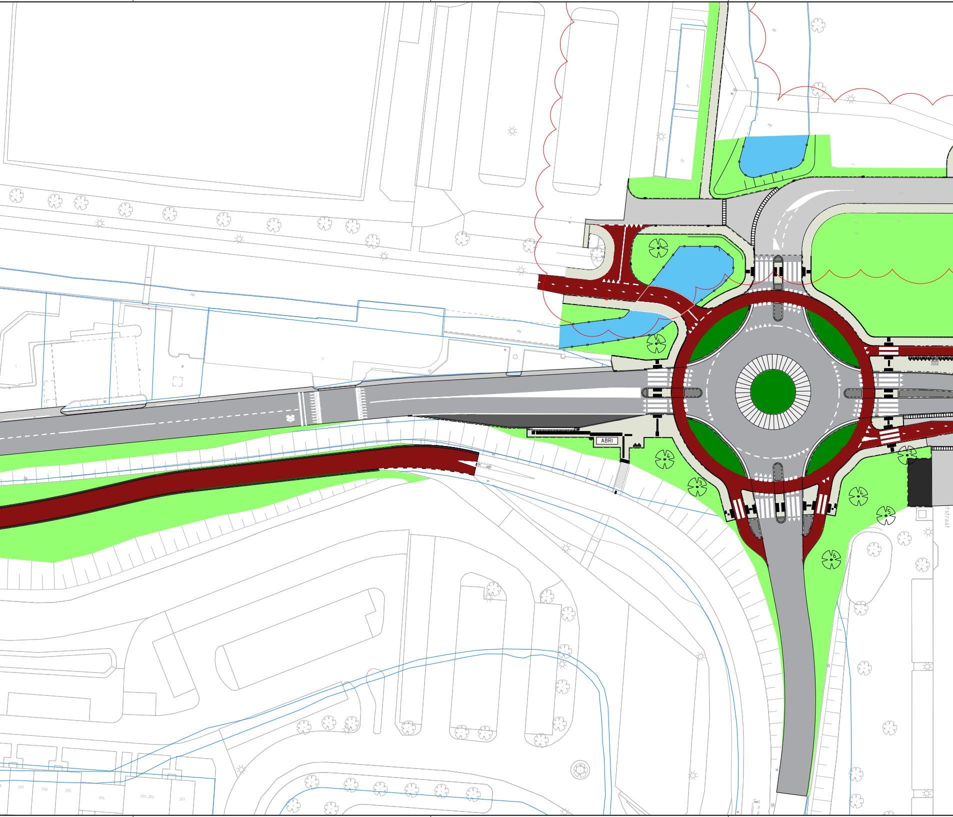
ABRI
tstraat
207
206
205
204
202-203
201
1
2
3
4
5
6

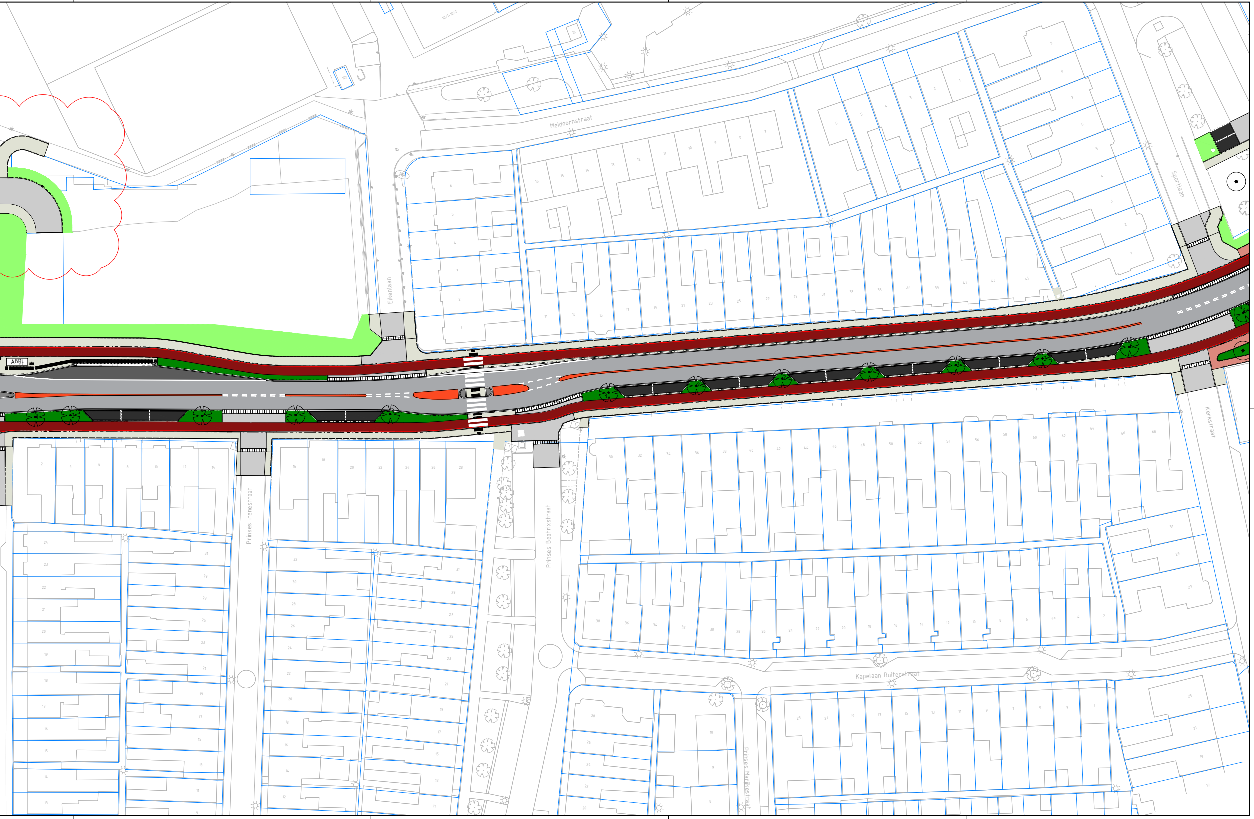
Meidoornstraat
Eikenlaan
Sportlaan
Kerkstraat
ABRI
Prinses Irenestraat
Prinses Beatrixstraat
Kapelaan Ruiterstraat
Prinses Marijkestraat